


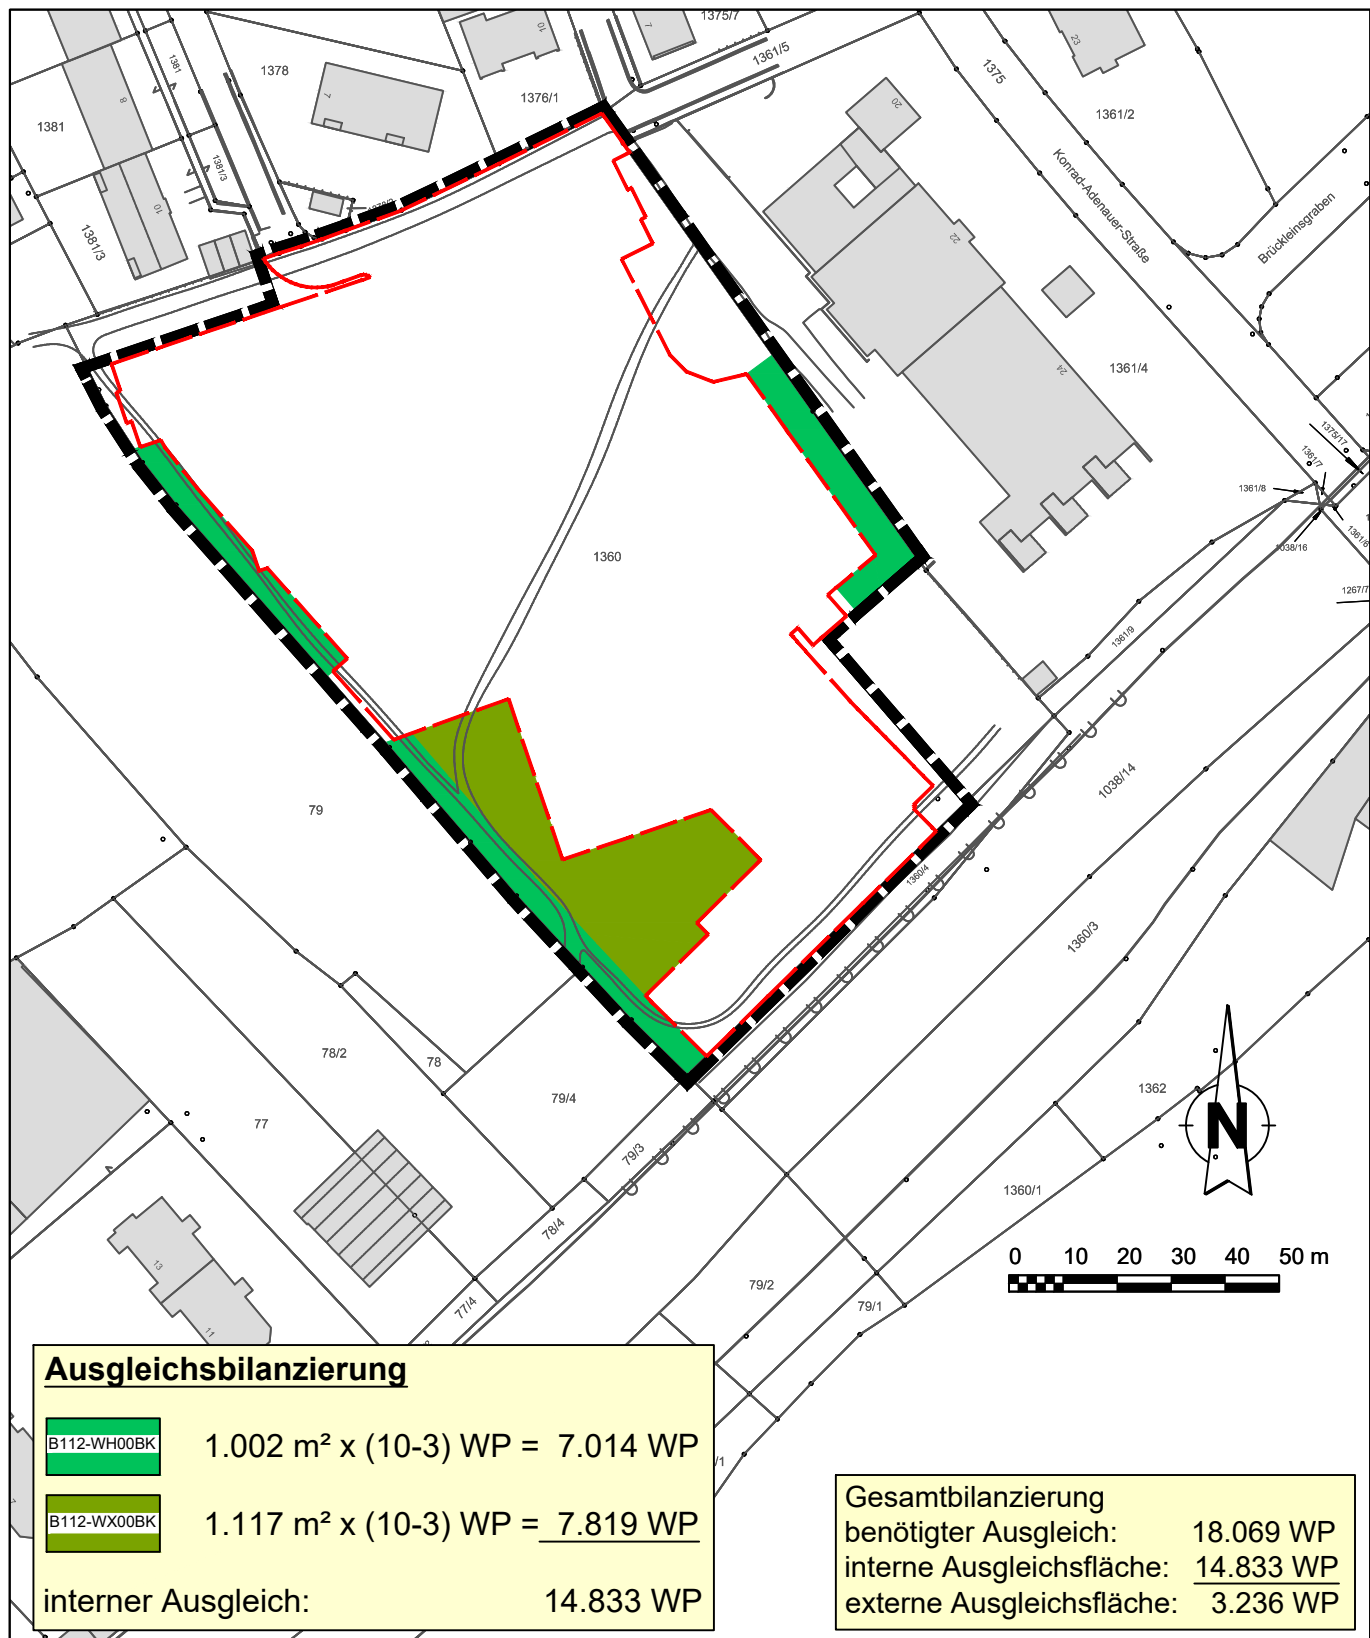

LEGENDE

Ausgleichsmaßnahmen

- B112-WH00BK Mesophile Hecke
Grundwert: 10 WP
- B112-WX00BK Mesophiles Gebüsch
Grundwert: 10 WP
- Eingriffsbereich
- Geltungsbereich

Projekt-Nr. 23.075.6	bearbeitet Eb/Ba	Bearbeitungsstand 02.04.2025	Planstand
-------------------------	---------------------	---------------------------------	-----------

Stadt Lichtenfels
vBBP "Am Brückleinsgraben"

Maßnahmenplan mit Ausgleichsbilanzierung
ohne Maßstab

Anlage 3