


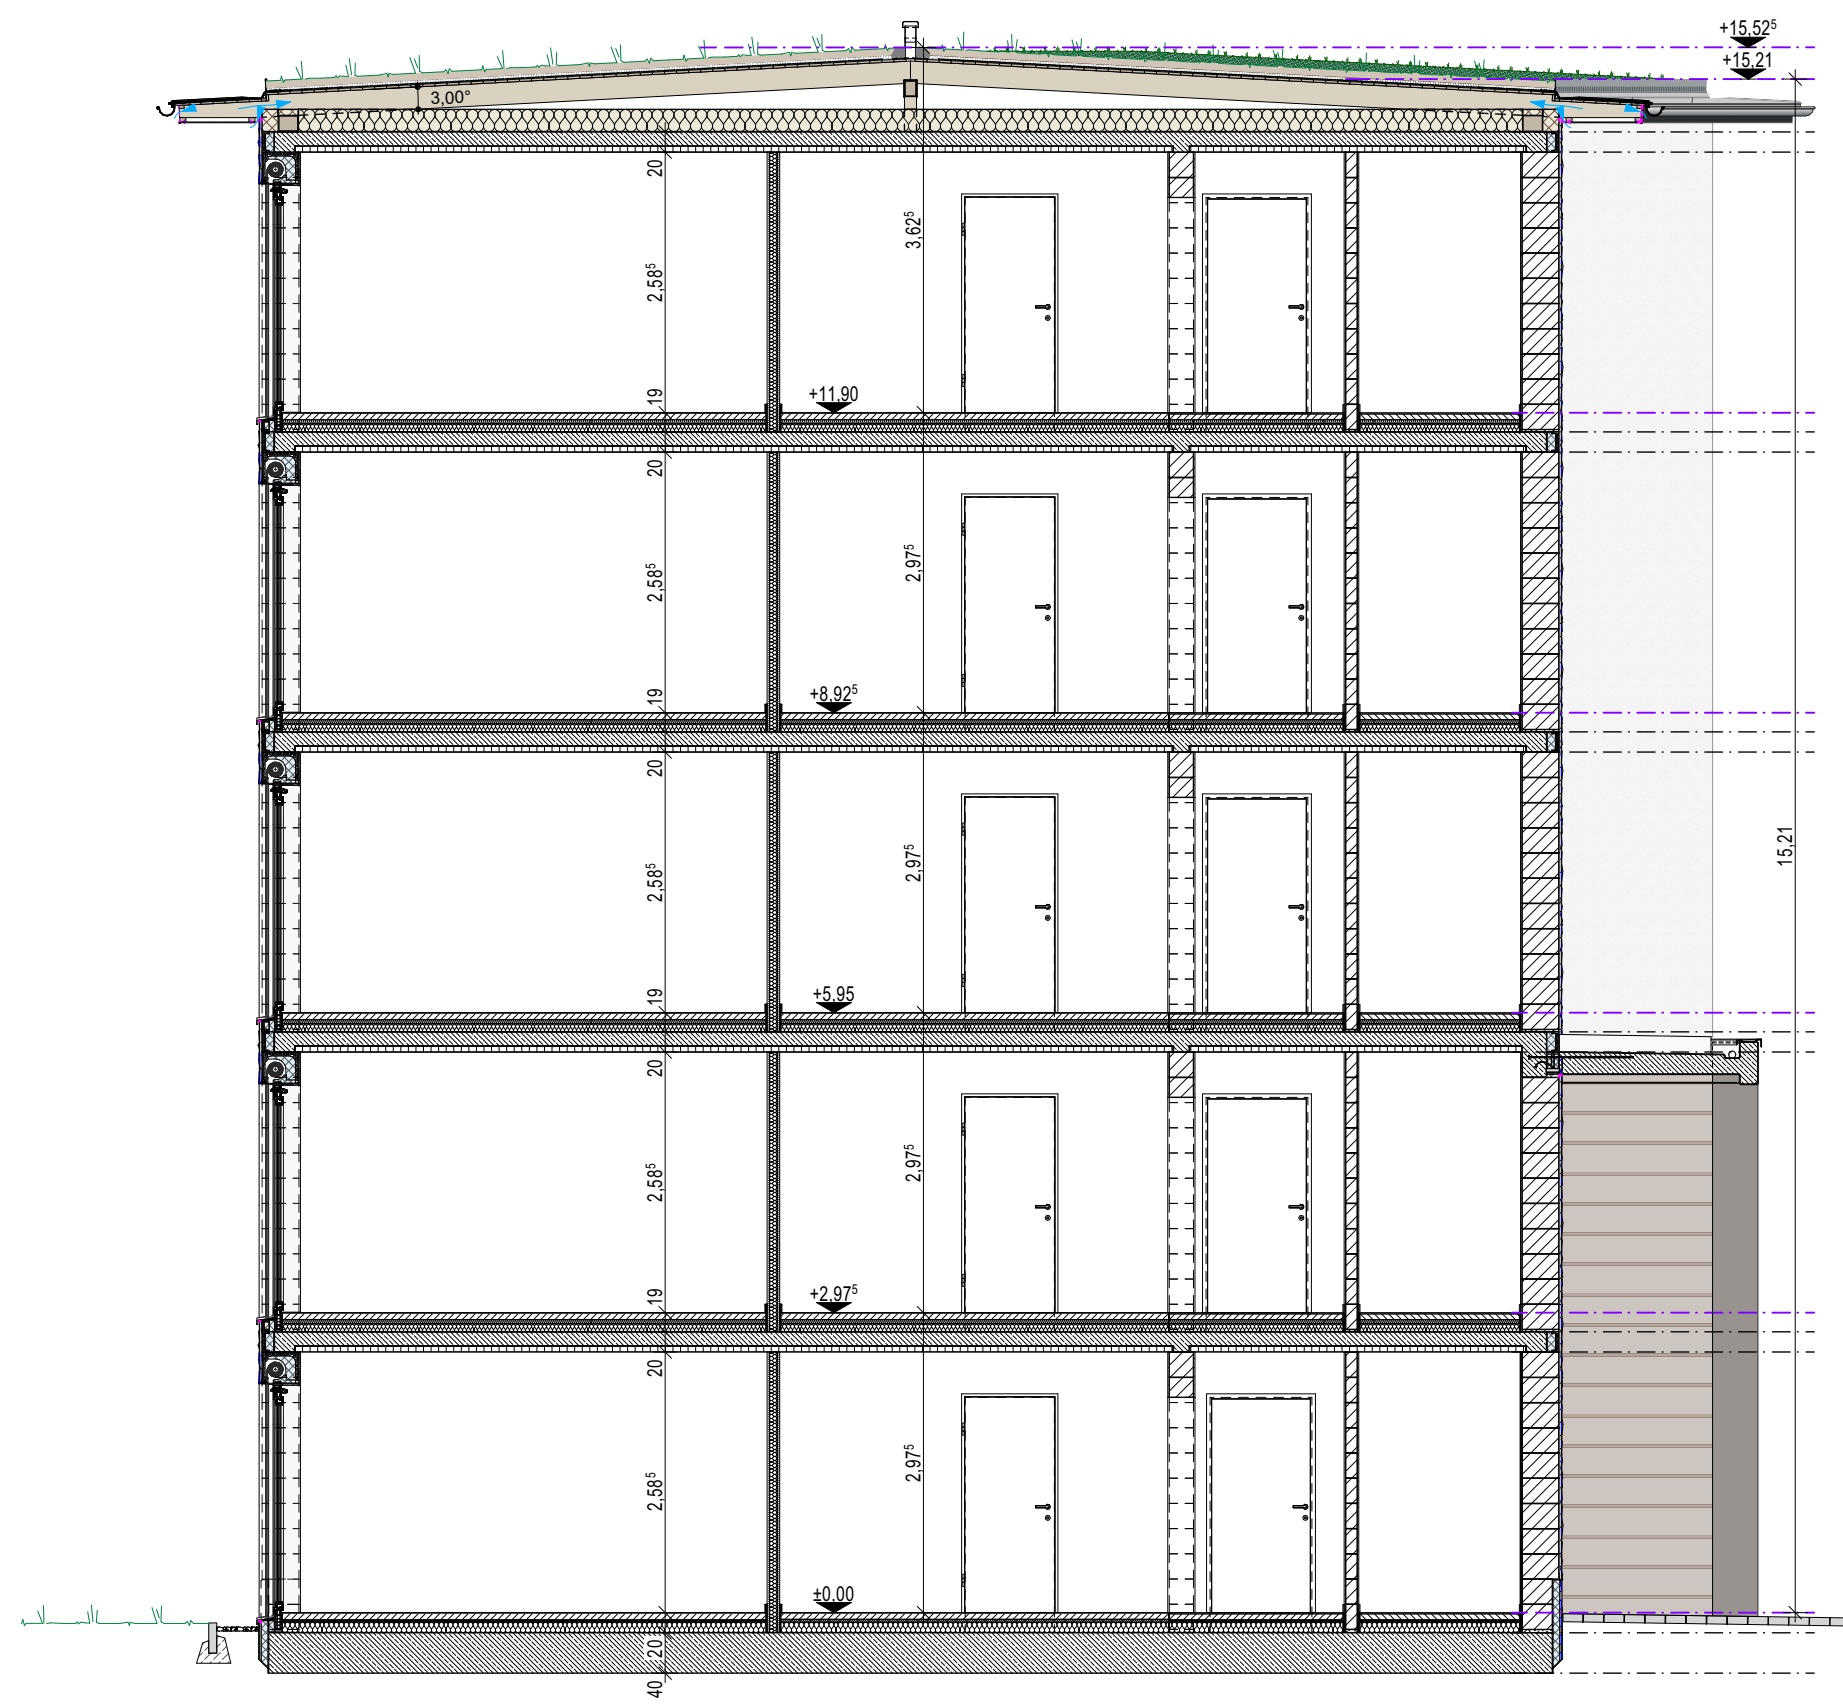

PLANINHALT		PLAN-NR.		MAßSTAB	
Vorhaben- und Erschließungsplan zum vorhabenbezogenen Bebauungsplan „Am Brückleinsgraben“, Stadt Lichtenfels		Anlage 9.4		1:75	
		Schnitt A-A Haus 1		PLANGRÖßE	
				A3	
BAUVORHABEN		BAUORT		BAUHERR	
Neubau einer Wohnanlage mit 5 Mehrfamilienhäusern		„Am Brückleinsgraben“ 96215 Lichtenfels		Wohnen am Storchennest GmbH Abt-Knauer-Straße 3 96260 Weismain	
ENTWURFSVERFASSER					
dechant hoch- und ingenieurbau gmbh					
Abt. Knauer Str. 3 Telefon 09575 982-0 homepage www.dhib.de 96260 Weismain Telefax 09575 982-1200 E-Mail info@dhib.de					
		INDEX		DATUM	
		-		-	
		-		-	
